



20120004

239

112

242

# Neubau SW - Pumpwerk „Seilerweg“

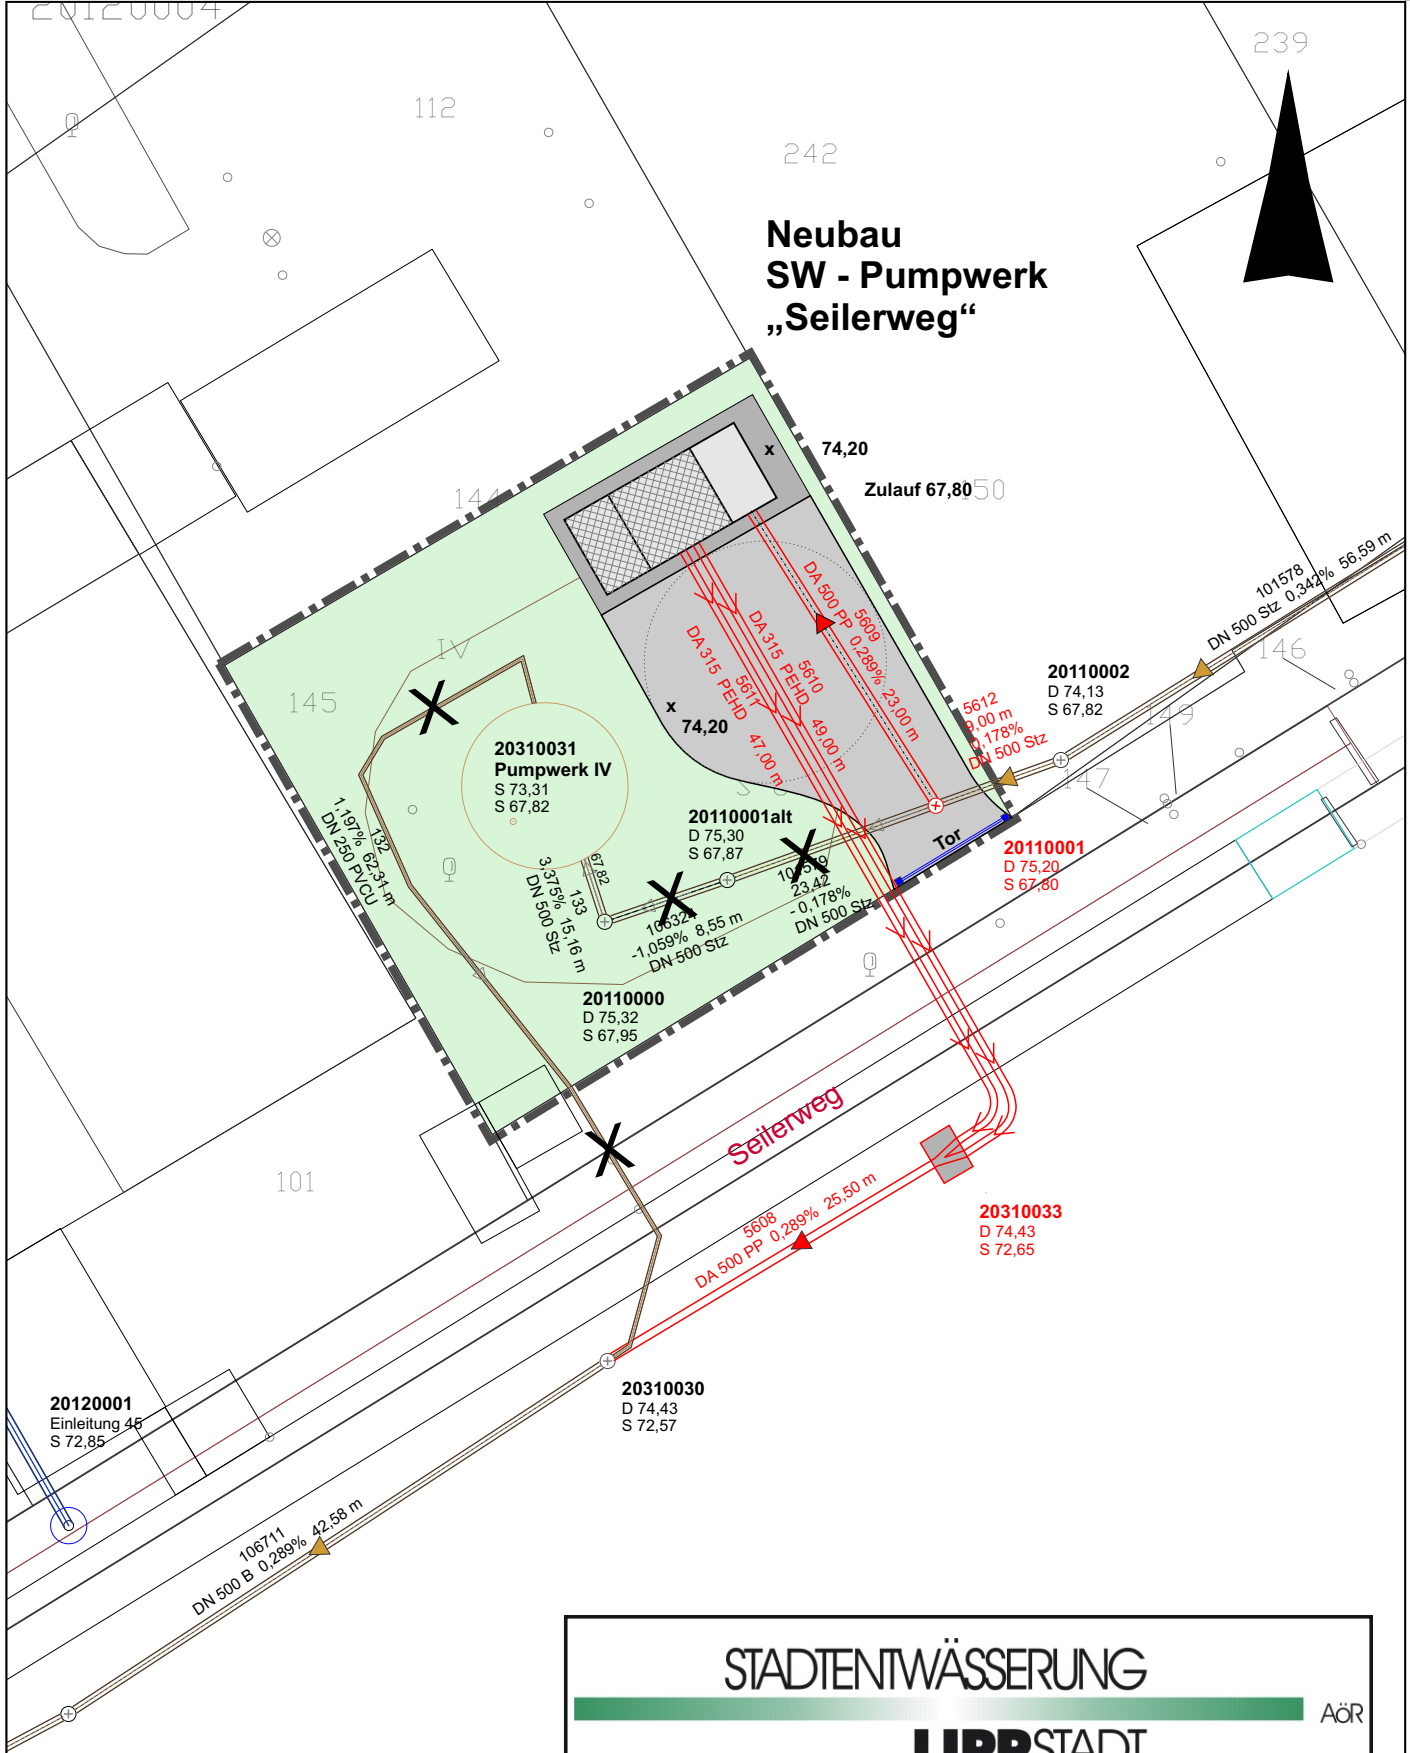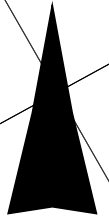

## STADTENTWÄSSERUNG

AÖR

## LIPPSTADT

# Neubau eines SW - Pumpwerks im Seilerweg

231

Maßstab : 1 : 500	Blatt : 1	bearbeitet : 17.12.2018	Baumann
Aufgestellt		gezeichnet :	
Lippstadt , den .....		geändert :	
.....		<b>Lageplan</b>	