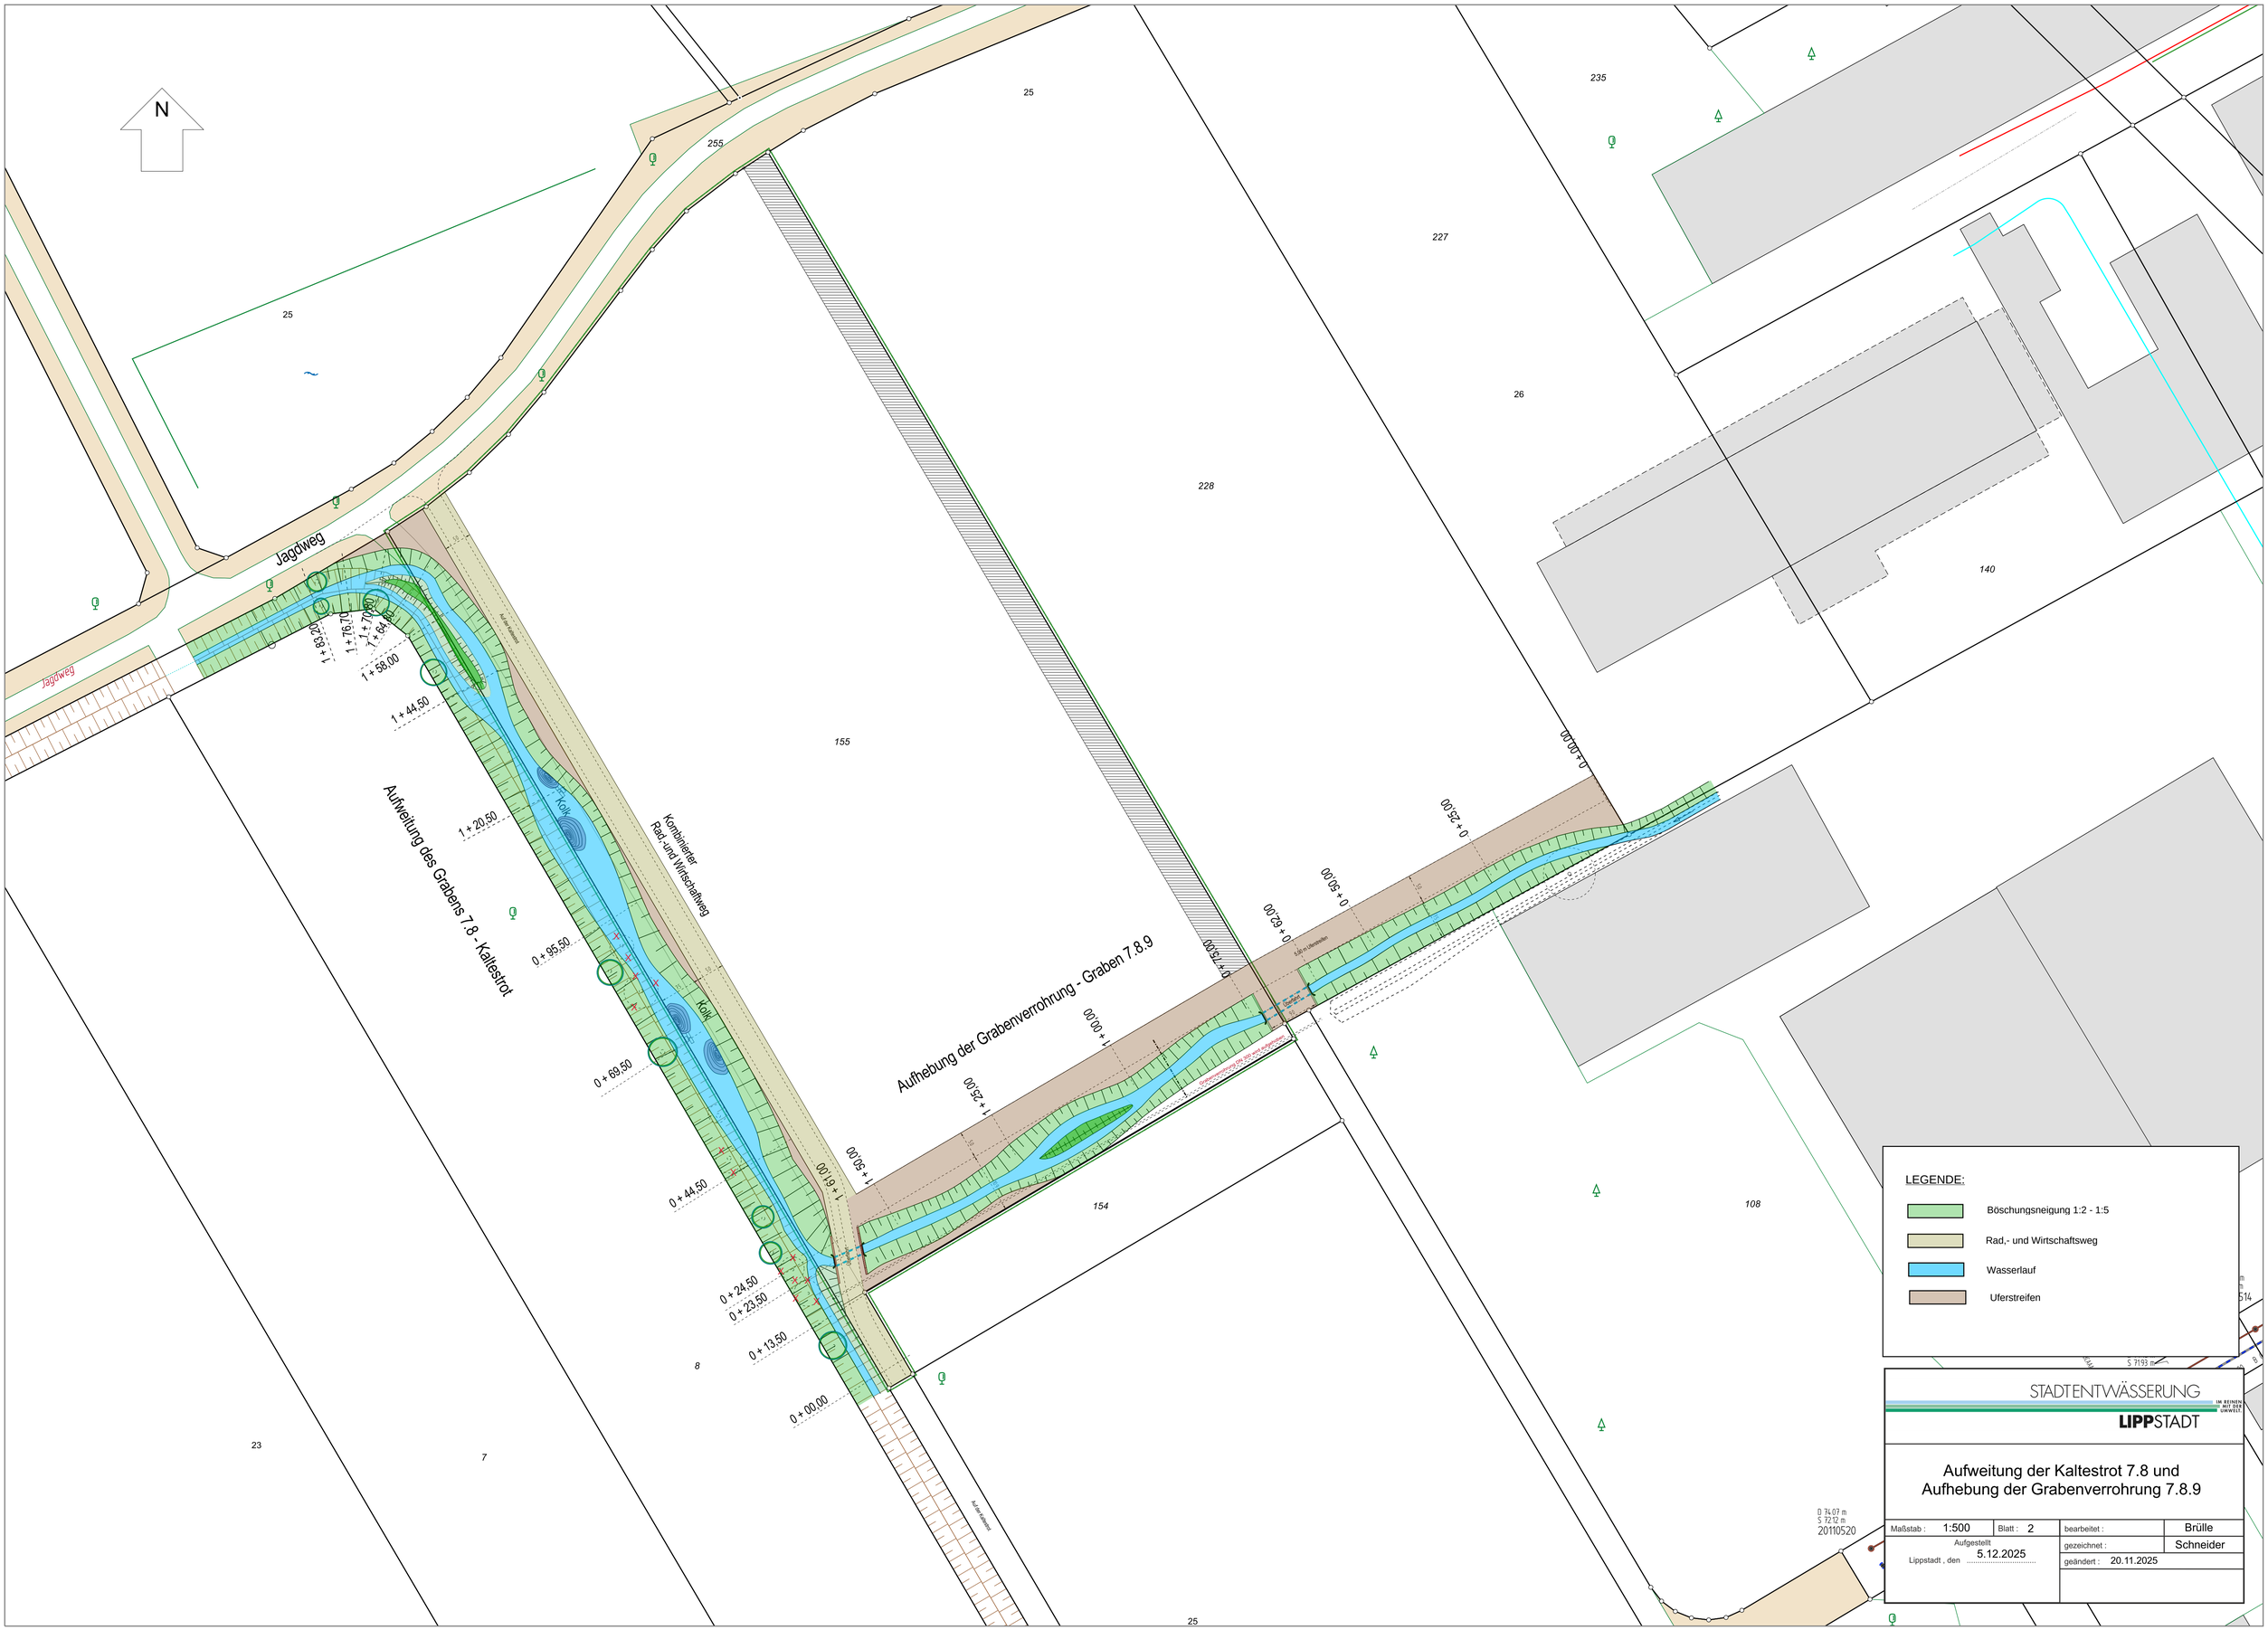
N
Jagdweg
Aufweitung des Grabens 7.8 - Kaltestrot
Kombinierter Rad,-und Wirtschaftsweg
Aufhebung der Grabenverrohrung - Graben 7.8.9
Kolk
1 + 83,20
1 + 76,70
1 + 70,80
1 + 64,80
1 + 58,00
1 + 44,50
1 + 20,50
0 + 95,50
0 + 69,50
0 + 44,50
0 + 24,50
0 + 23,50
0 + 13,50
0 + 00,00
1 + 61,00
1 + 50,00
1 + 25,00
1 + 00,00
0 + 75,00
0 + 62,00
0 + 50,00
0 + 25,00
0 + 00,00
25
255
227
235
26
228
140
155
154
108
8
23
7
LEGENDE:
Böschungsneigung 1:2 - 1:5
Rad,- und Wirtschaftsweg
Wasserlauf
Uferstreifen
STADTENTWÄSSERUNG
LIPPSTADT
Aufweitung der Kaltestrot 7.8 und
Aufhebung der Grabenverrohrung 7.8.9
Maßstab : 1:500
Blatt : 2
bearbeitet : Brülle
gezeichnet : Schneider
geändert : 20.11.2025
Aufgestellt
Lippstadt , den 5.12.2025