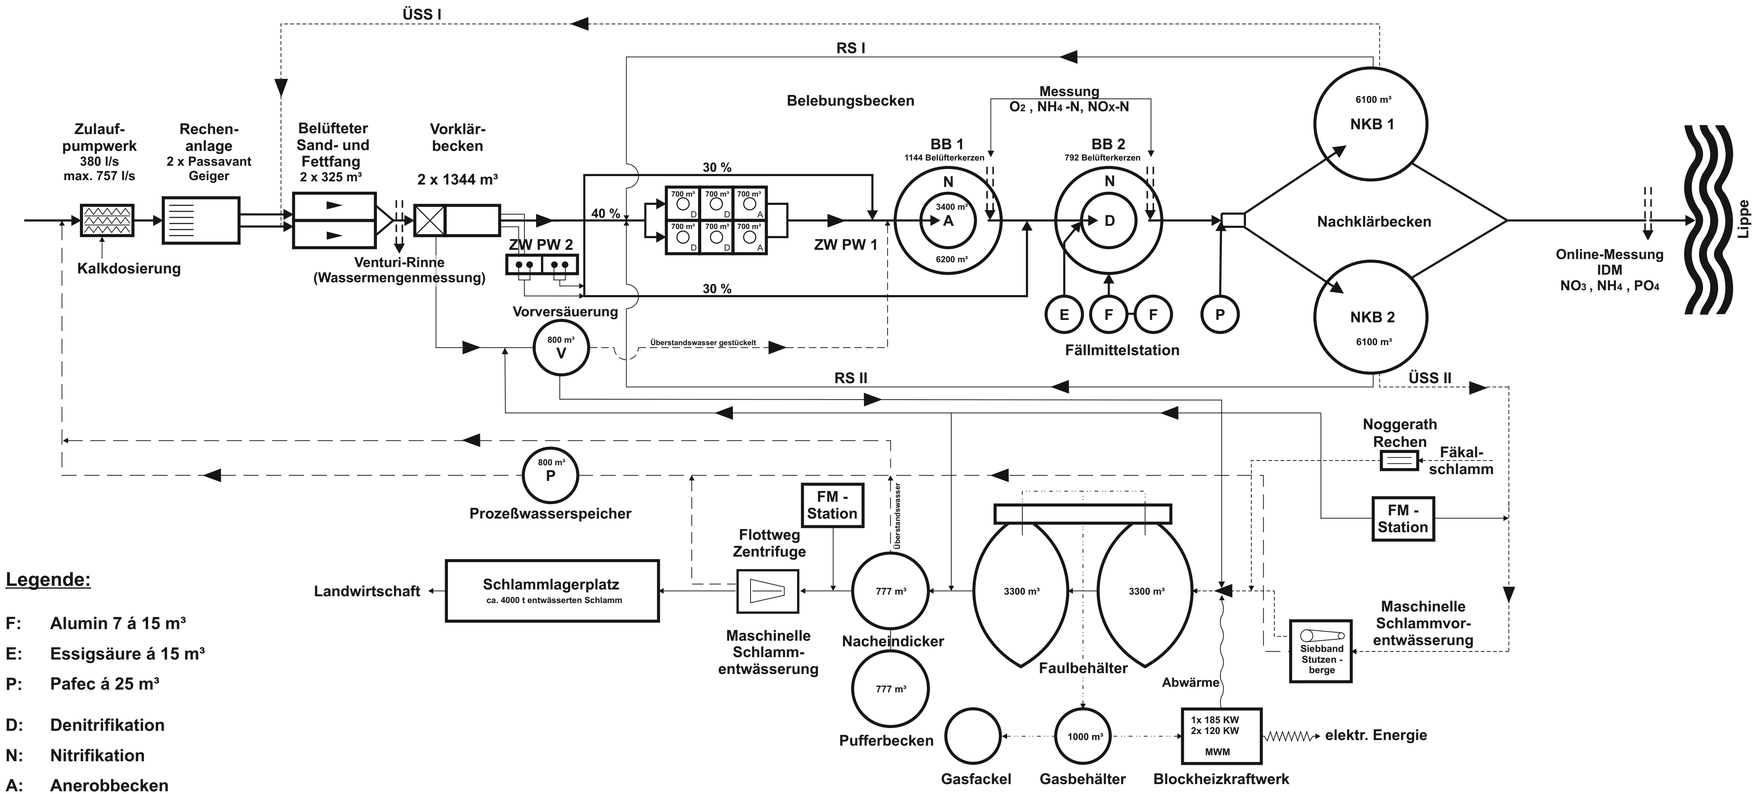

Legende:

- F: Alumin 7 á 15 m³
- E: Essigsäure á 15 m³
- P: Pafec á 25 m³
- D: Denitrifikation
- N: Nitrifikation
- A: Anerobbecken

Legende:

- Abwasser
- Trüb- u. Filtratwasser
- Überschußschlamm
- Rücklaufschlamm
- Gas

Fließschema der erweiterten Zentralkläranlage Lippstadt

Juni 2014